
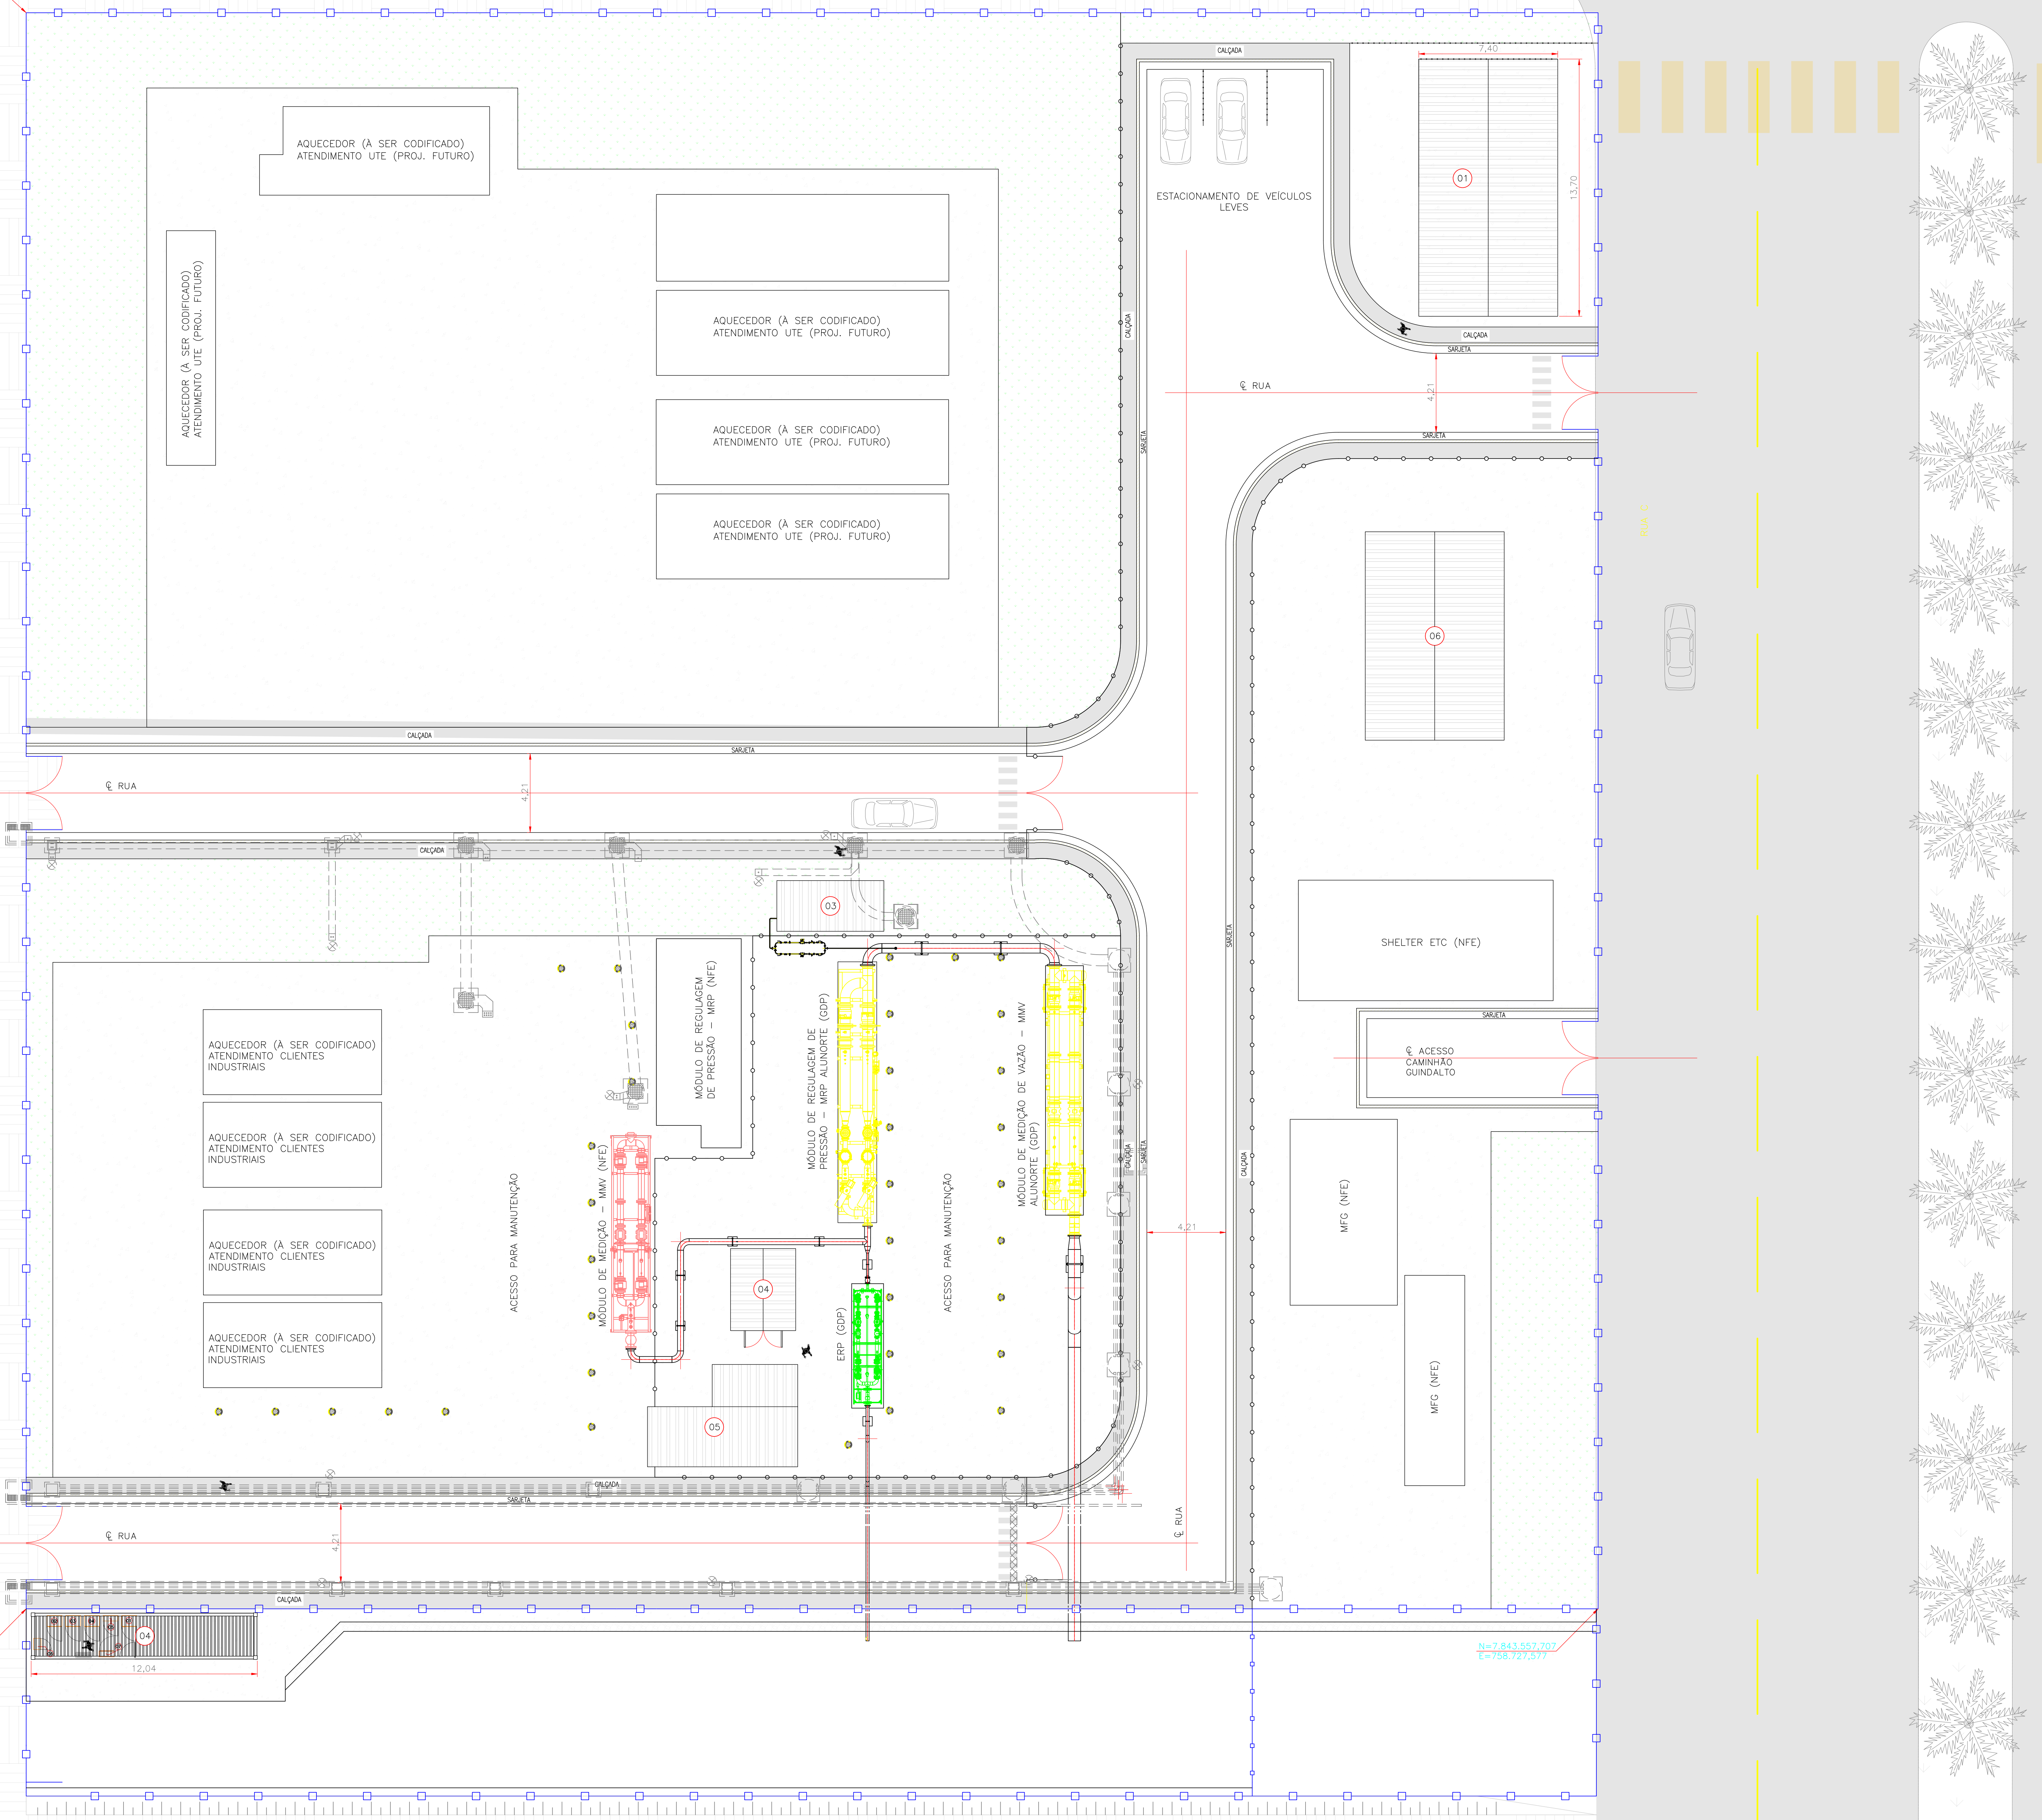


N=9829022,7919
E=750826,1104

N=7.843.557,707
E=758.727,517

N=7.843.557,707
E=758.727,517

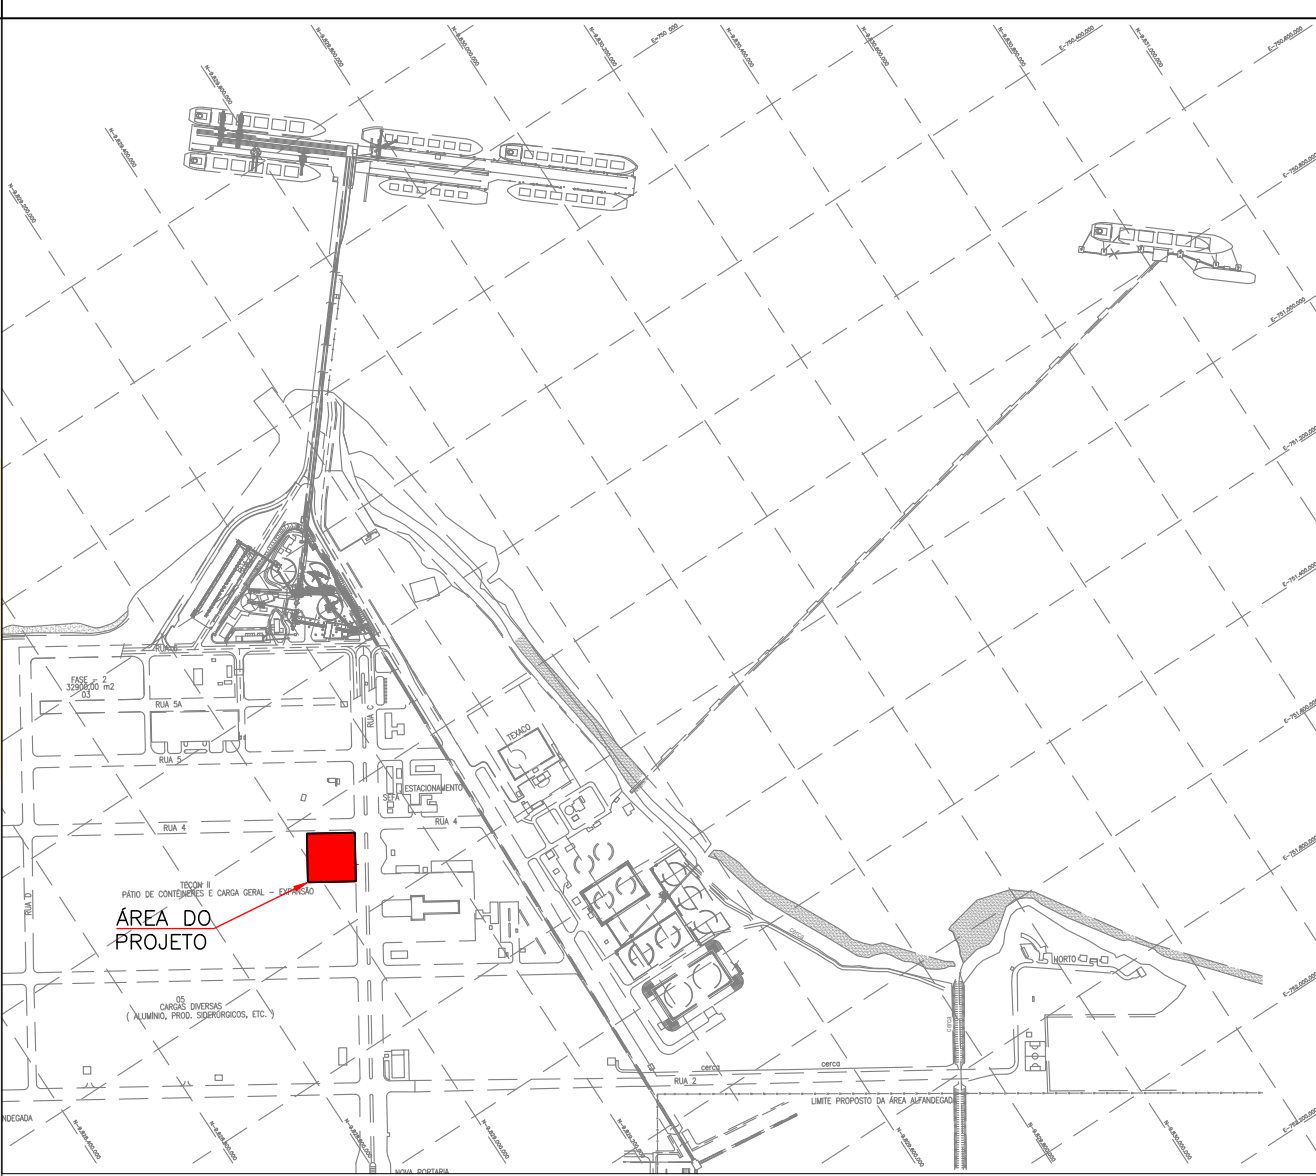

LEGENDA

- 01 CASA DE COMANDO GDP (ESTRUTURA PRÉ EXISTENTE)
- 02 - CANCELADO -
- 03 CASA DO GERADOR
- 04 SALA DO CROMATÓGRAFO
- 05 ABRIGO DA ODORIZAÇÃO
- 06 CASA DE COMANDO NFE (ESTRUTURA PRÉ EXISTENTE)
- 07 ABRIGO DOS PAINÉIS - CONTAINER 40 pés
- PISO DE CONCRETO
- CALÇADA
- PISO GRAMADO
- GUIA
- CERCA EXTERNA
- CERCA INTERNA

NOTAS

1 - MEDIDAS EM MILÍMETROS, EXCETO ONDE INDICADO.
2 - O DIMENSIONAMENTO DOS PISOS DE CONCRETO DEVERÃO TER NO MÍNIMO 15 cm DE ESPESSURA E RESISTÊNCIA QUE SUPORTE UM VEÍCULO COM 5 ton/eixo.

DOC. DE REFERÊNCIAS

REV.	EMISSÃO INICIAL	CS	GDP	GP	GP	27/09/22
REV.	DESCRIÇÃO DA REVISÃO	PROJ.	VER.	APR.	DATA	

REVISÕES

ENDEREÇO: RODOVIA PA-481, KM 2,5, S/N - VILA MURUCUP, BARCARENA - PA
RESPONSÁVEL TÉCNICO: CLESON LUIS SILVA SOUZA
REGISTRO CREA 1118016033PA
ART. PA2020086535

COMPANHIA DE GÁS DO PARÁ

EMPENHAMENTO: BARCARENA - SISTEMA DE DISTRIBUIÇÃO - FASE 1
UNIDADE: GERAL
TIPO: LAYOUT GERAL COM AMPLIAÇÃO DA ECG
FOLHA: 01 DE 01
ESCALA: 1:125
Nº GDP: DE.002.000.GDP.067
REVISÃO: 001



NOTAS				
1 - Todas as medidas em metros, exceto onde indicado o contrário.				
2 - Gasoduto de 26" de aproximadamente 1060 metros.				
3 - Gasoduto de 6" de aproximadamente 1050 metros.				
LEGENDAS				
GASODUTO ENTERRADO DE 26"				
GASODUTO ENTERRADO DE 6"				
GASODUTO ENTERRADO DE 4"				
VÁLVULA DE ESPERA (ENTERRADA)				
REVISÕES				
GEP				
GERÊNCIA DE ENGENHARIA E PROJETOS				
COMPANHIA DE GÁS DO PARÁ				
EMPREENDIMENTO: BARCARENA – SISTEMA DE DISTRIBUIÇÃO – FASE 1				
UNIDADE: GERAL				
TÍTULO: MAPA DE SISTUAÇÃO – SISTEMA DE DISTRIBUIÇÃO (BARCARENA)				
FOLHA: 01/01	Nº: DE.002.000.GEP.071	REV.: 0		